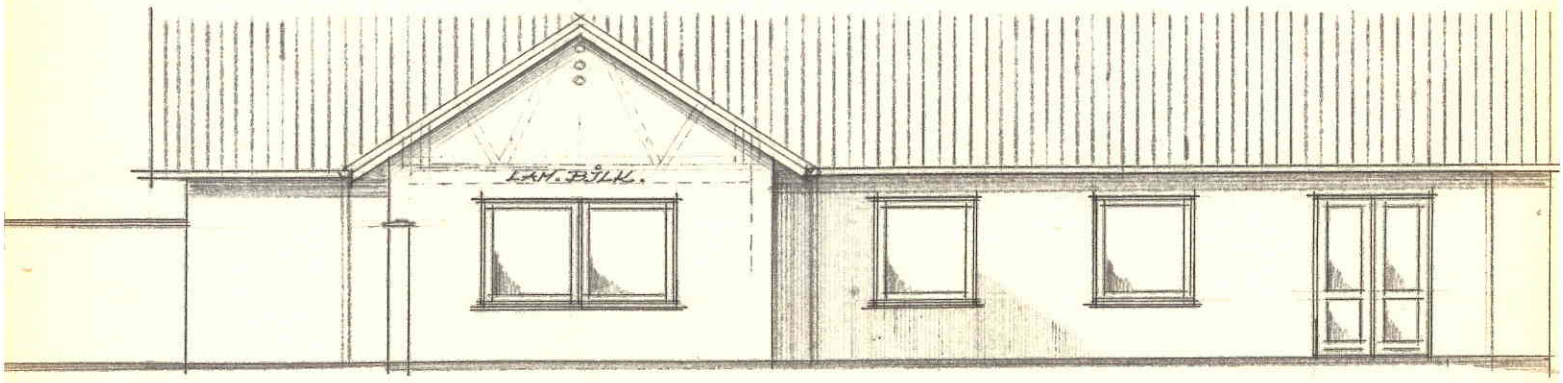

SYD.

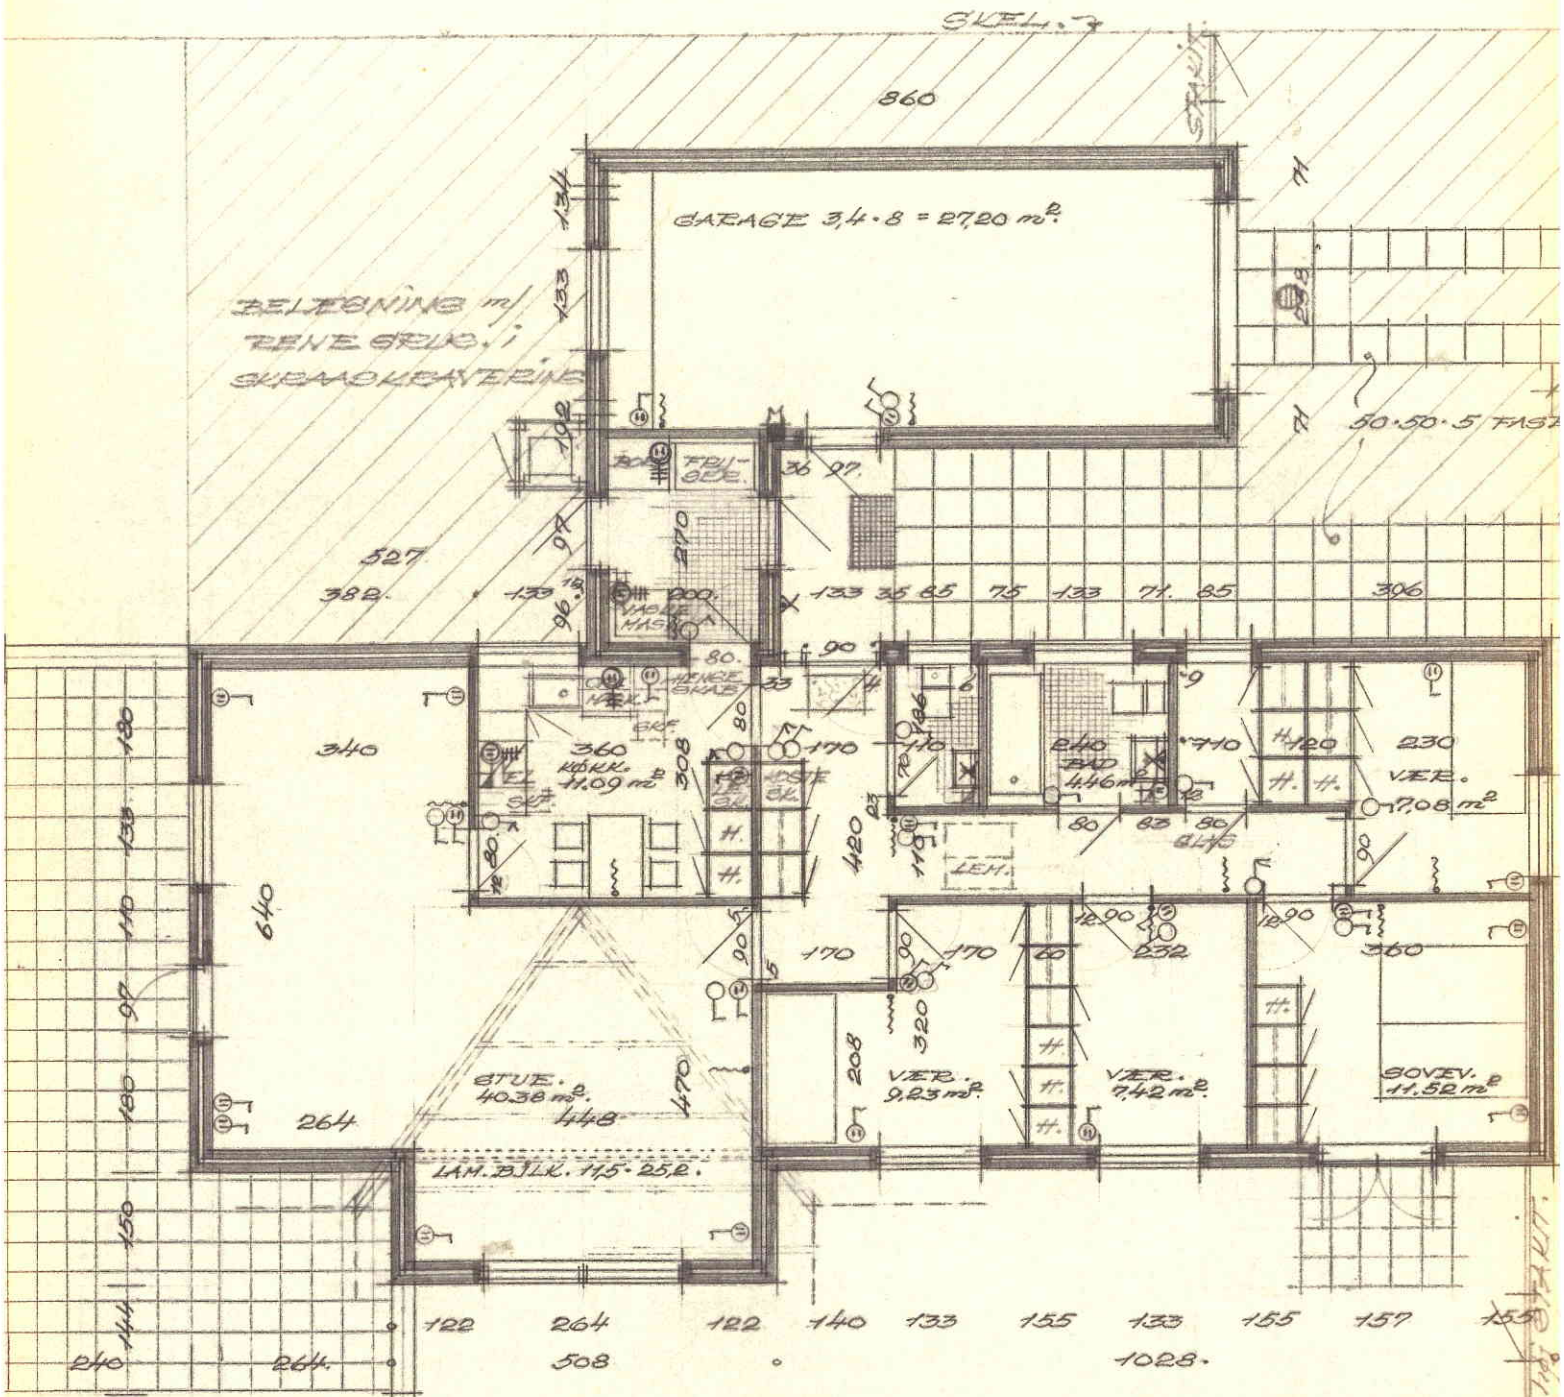

SPÆRPLAN.